

**Agenzia del Territorio
CATASTO FABBRICATI
Ufficio Provinciale di
Vibo Valentia**

Dichiarazione protocollo n. VV0031138 del 04/04/2012

Planimetria di u.i.u. in Comune di Pizzo

Contrada Difesa

civ. SNC

Identificativi Catastali:


Sezione:
Foglio: 5
Particella: 343
Subalterno: 2

Compilata da:
Ciliberto Domenico
Iscritto all'albo:
Geometri

Prov. Vibo Valentia N. 255


Scheda n. 1 Scala 1:200

Piano Terra

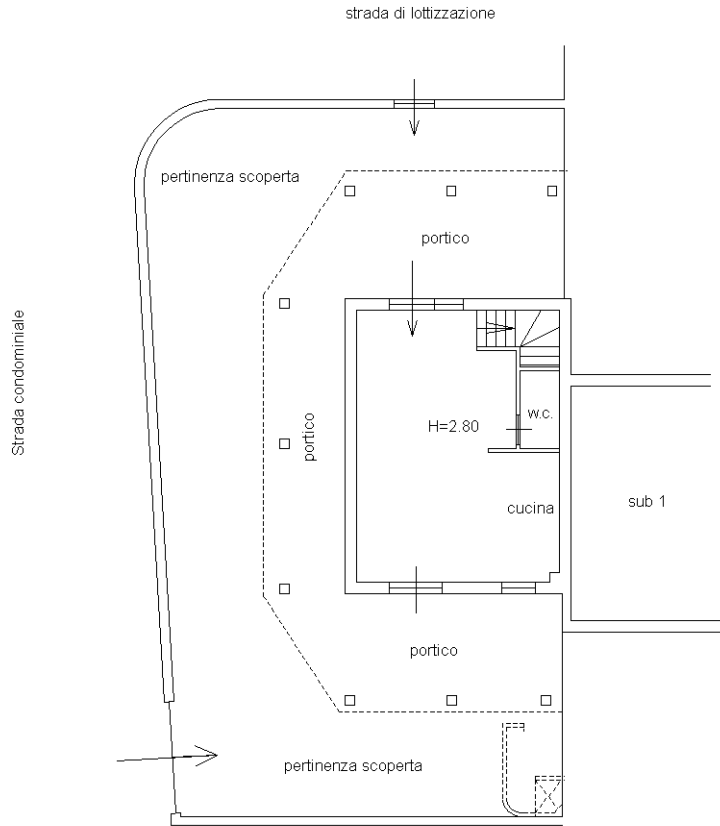

Propr. C.T.S S.p.A.

Primo Piano

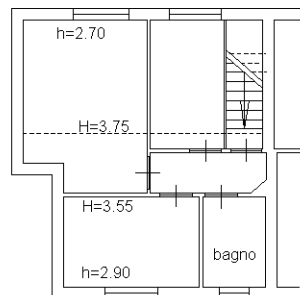

Ultima planimetria in atti